


ZENITH DE LIMOGES

Mise à jour 20 septembre 2006

MINI JAUGE TOUT ASSIS

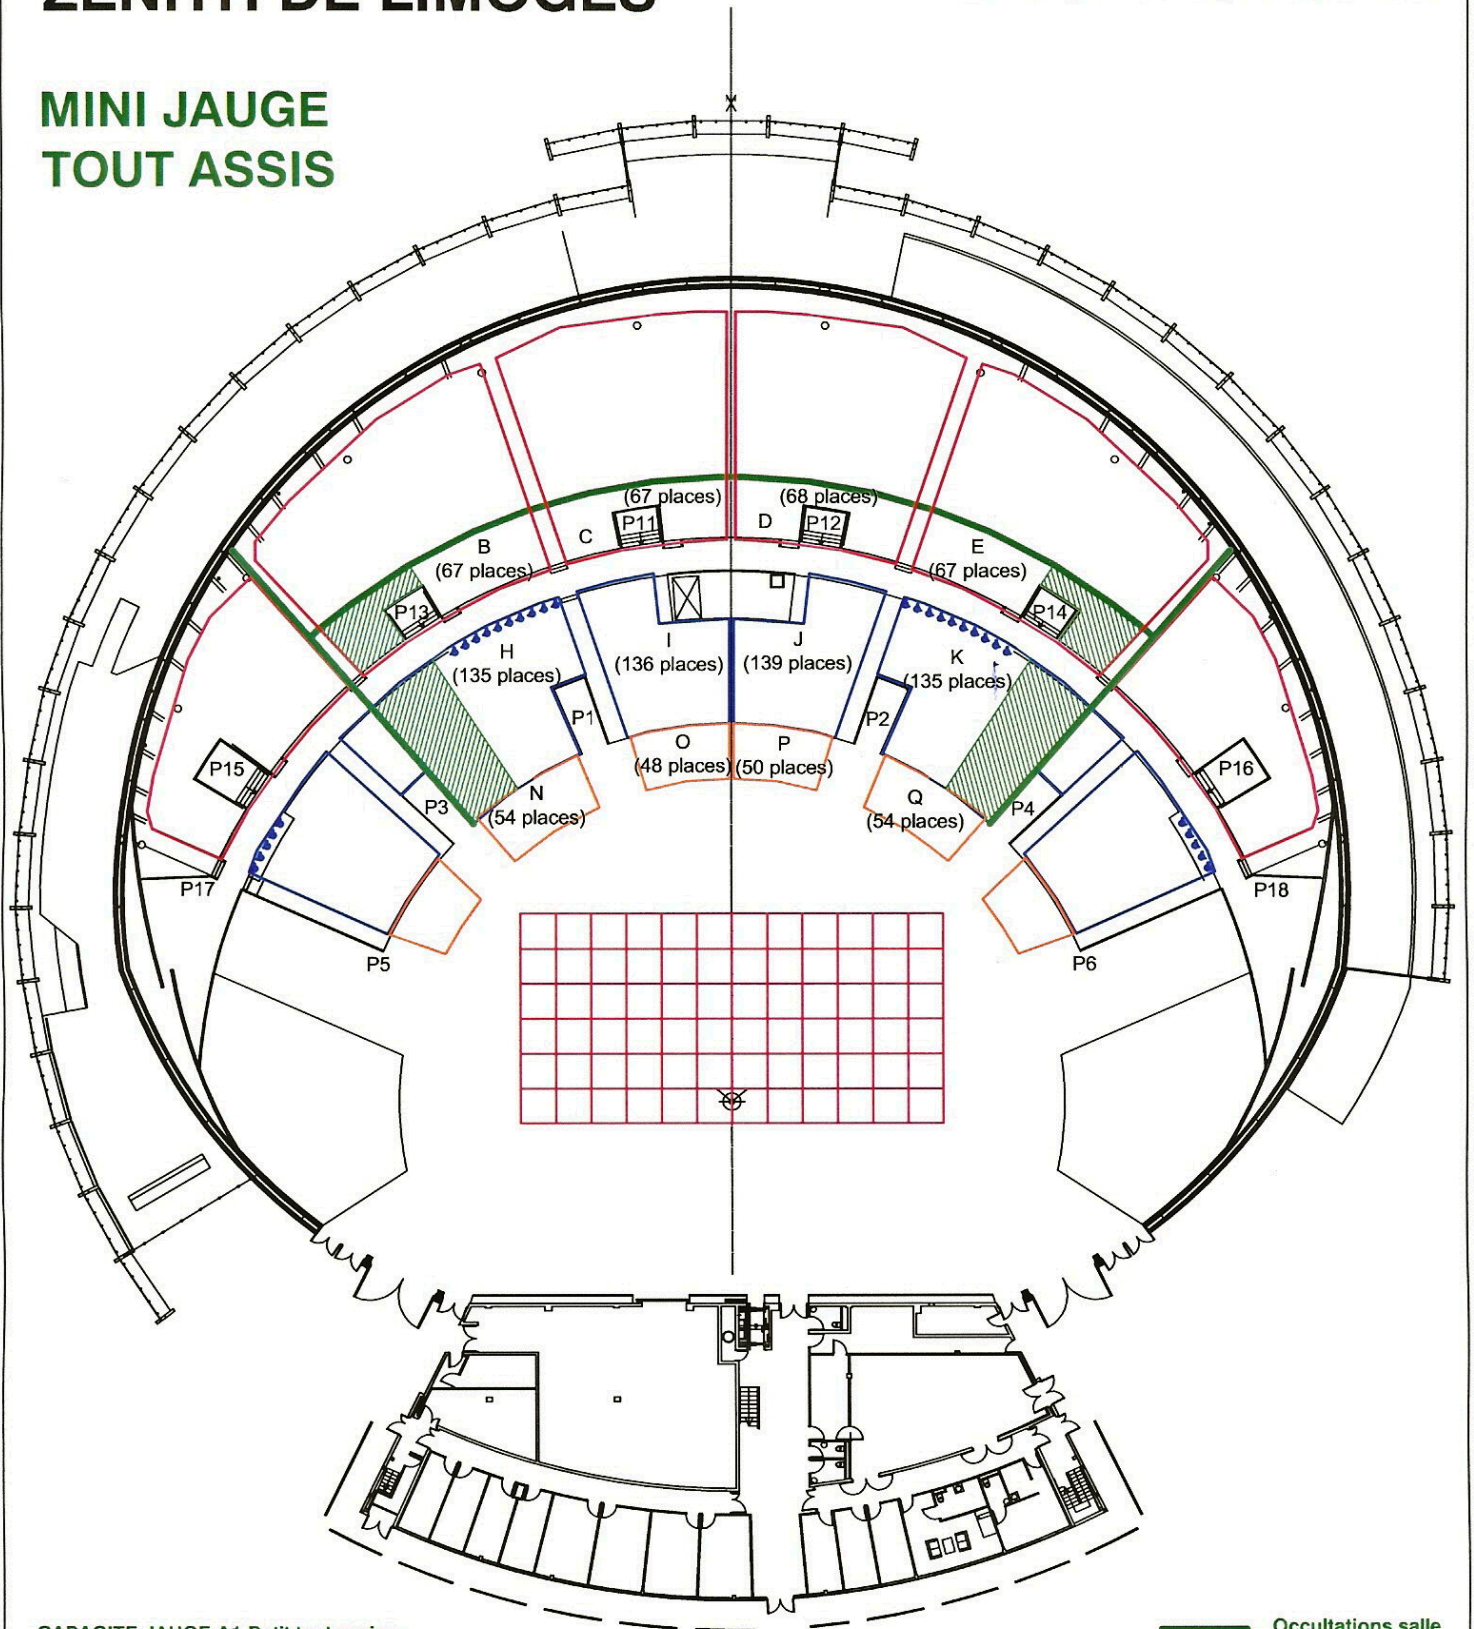

CAPACITE JAUGE A1 Petit tout assis :

- gradin II : 269 places
 - gradin I : 545 places (dont 20 PMR et 20 Acc).
 - tribune : 206 places
- TOTAL : 1020 places**

— Occultations salle

▨ Sièges bachés

scène représentée : 12 mailles (29,28m) x 6 mailles (14,64m)

0 10m

Ech 1/500 (A4)