


SALLE DE RECEPTION CONFIGURATION COCKTAIL AVANT/APRES SPECTACLE

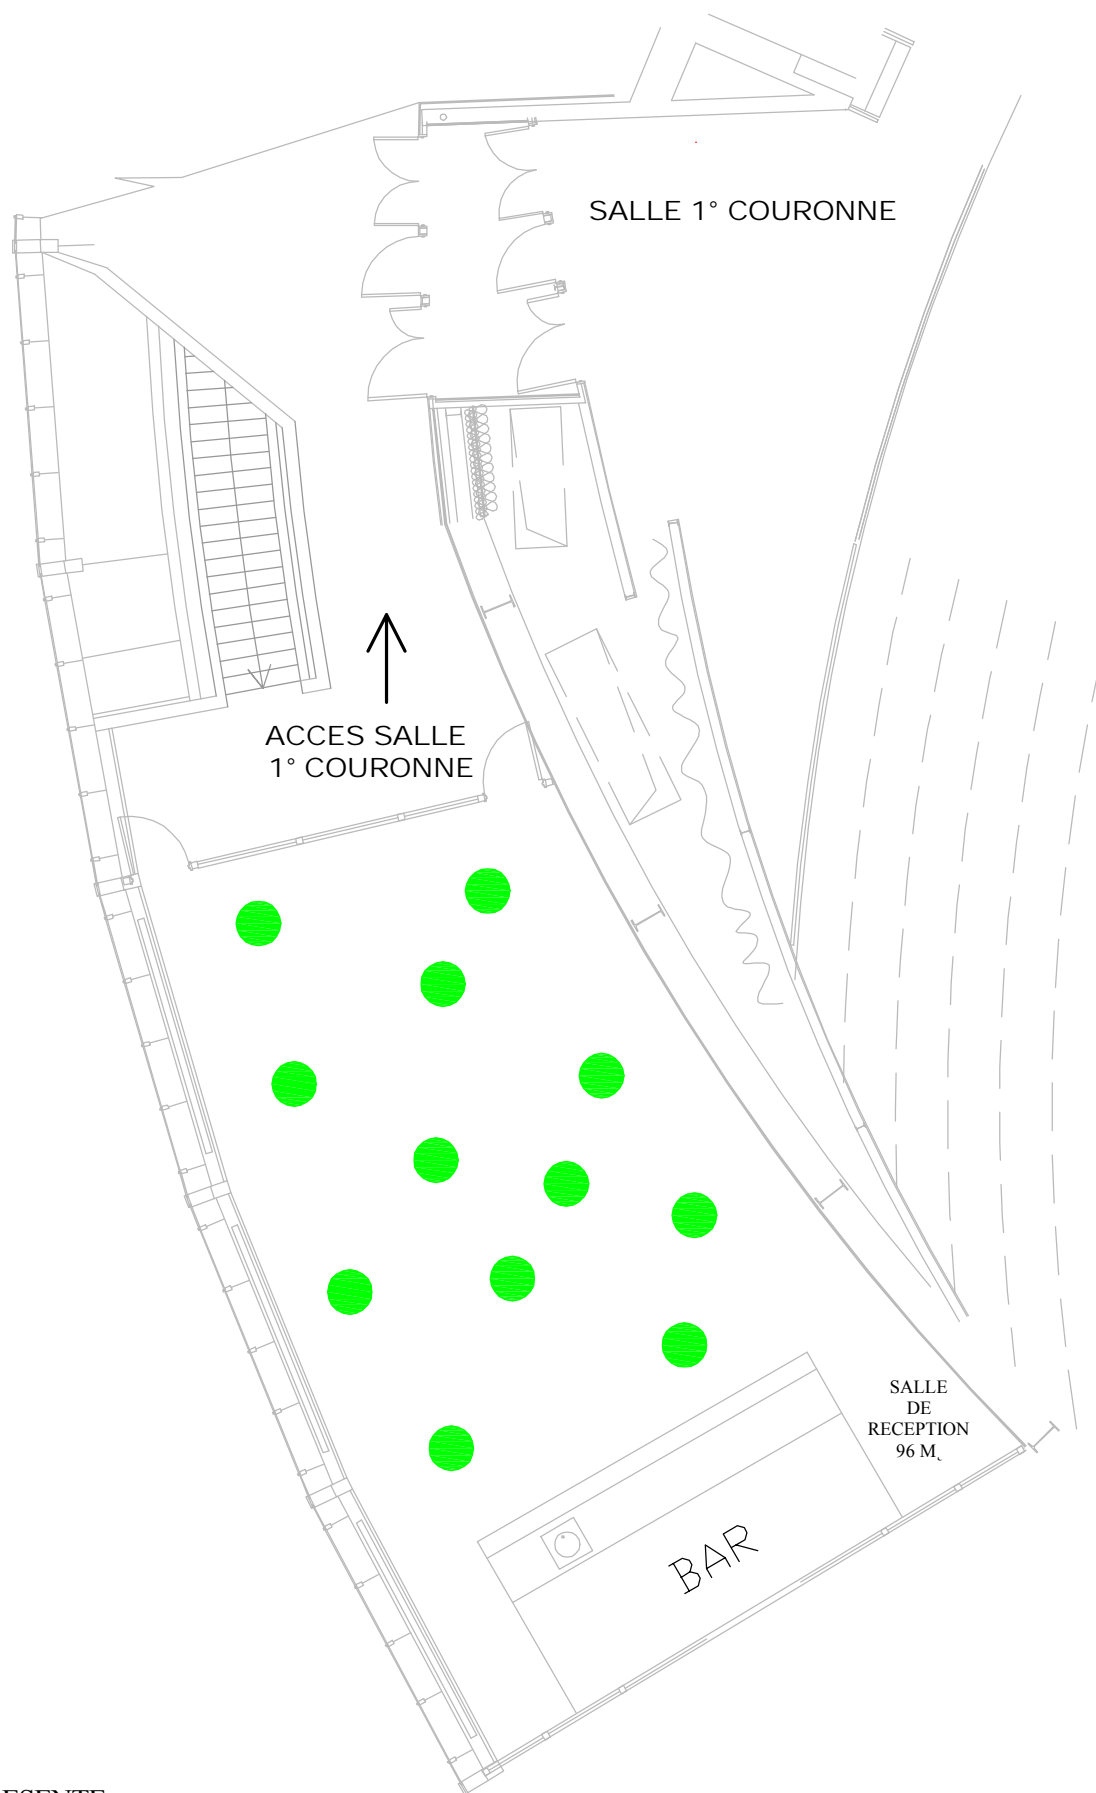

DETAIL PRESENTE :

- 12 MANGE-DEBOUT
- ESPACE PRIVATIF AVEC ACCES DIRECT A LA SALLE
- CAPACITE 120 PERSONNES