


# ZENITH DE LIMOGES

Mise à jour 23 MARS 2007

## JAUGE A2 MOYEN TOUT ASSIS

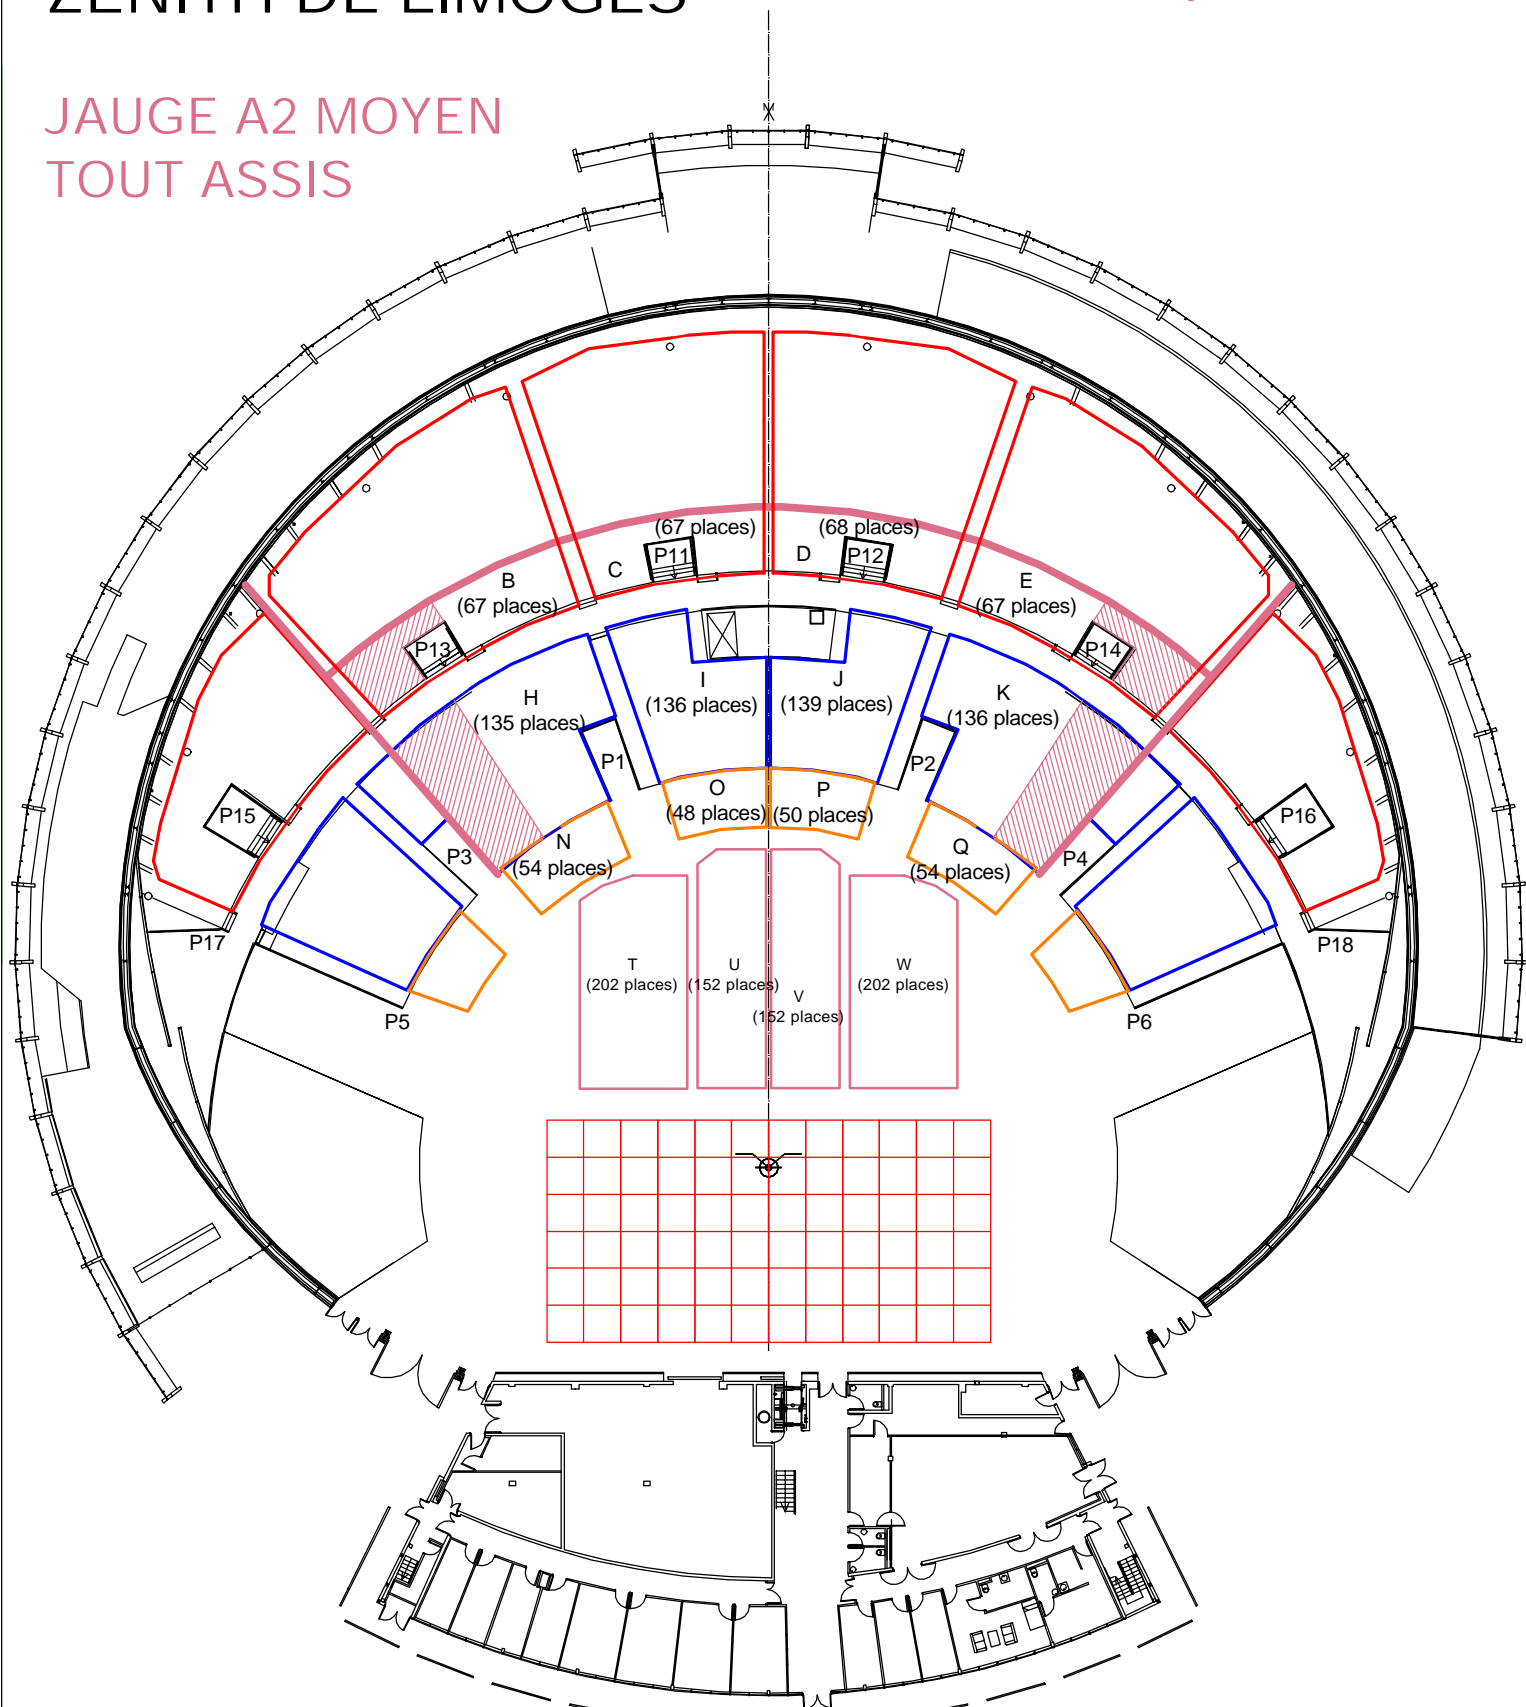

CAPACITE JAUGE A2 Moyen tout assis :

- gradin II : 269 places
- gradin I : 546 places (dont 20 PMR et 20 Acc)
- Tribune : 206 places
- parterre assis : 708 places
- TOTAL : 1729 places**

— Occultations salle

▨ Sièges bâchés

scène représentée : 12 mailles (29,28m) x 6 mailles (14,64m)

0 10m

Ech 1/500 (A4)