


ZENITH DE LIMOGES

Mise à jour 23 MARS 2007

JAUGE A5 MAXI TOUT ASSIS

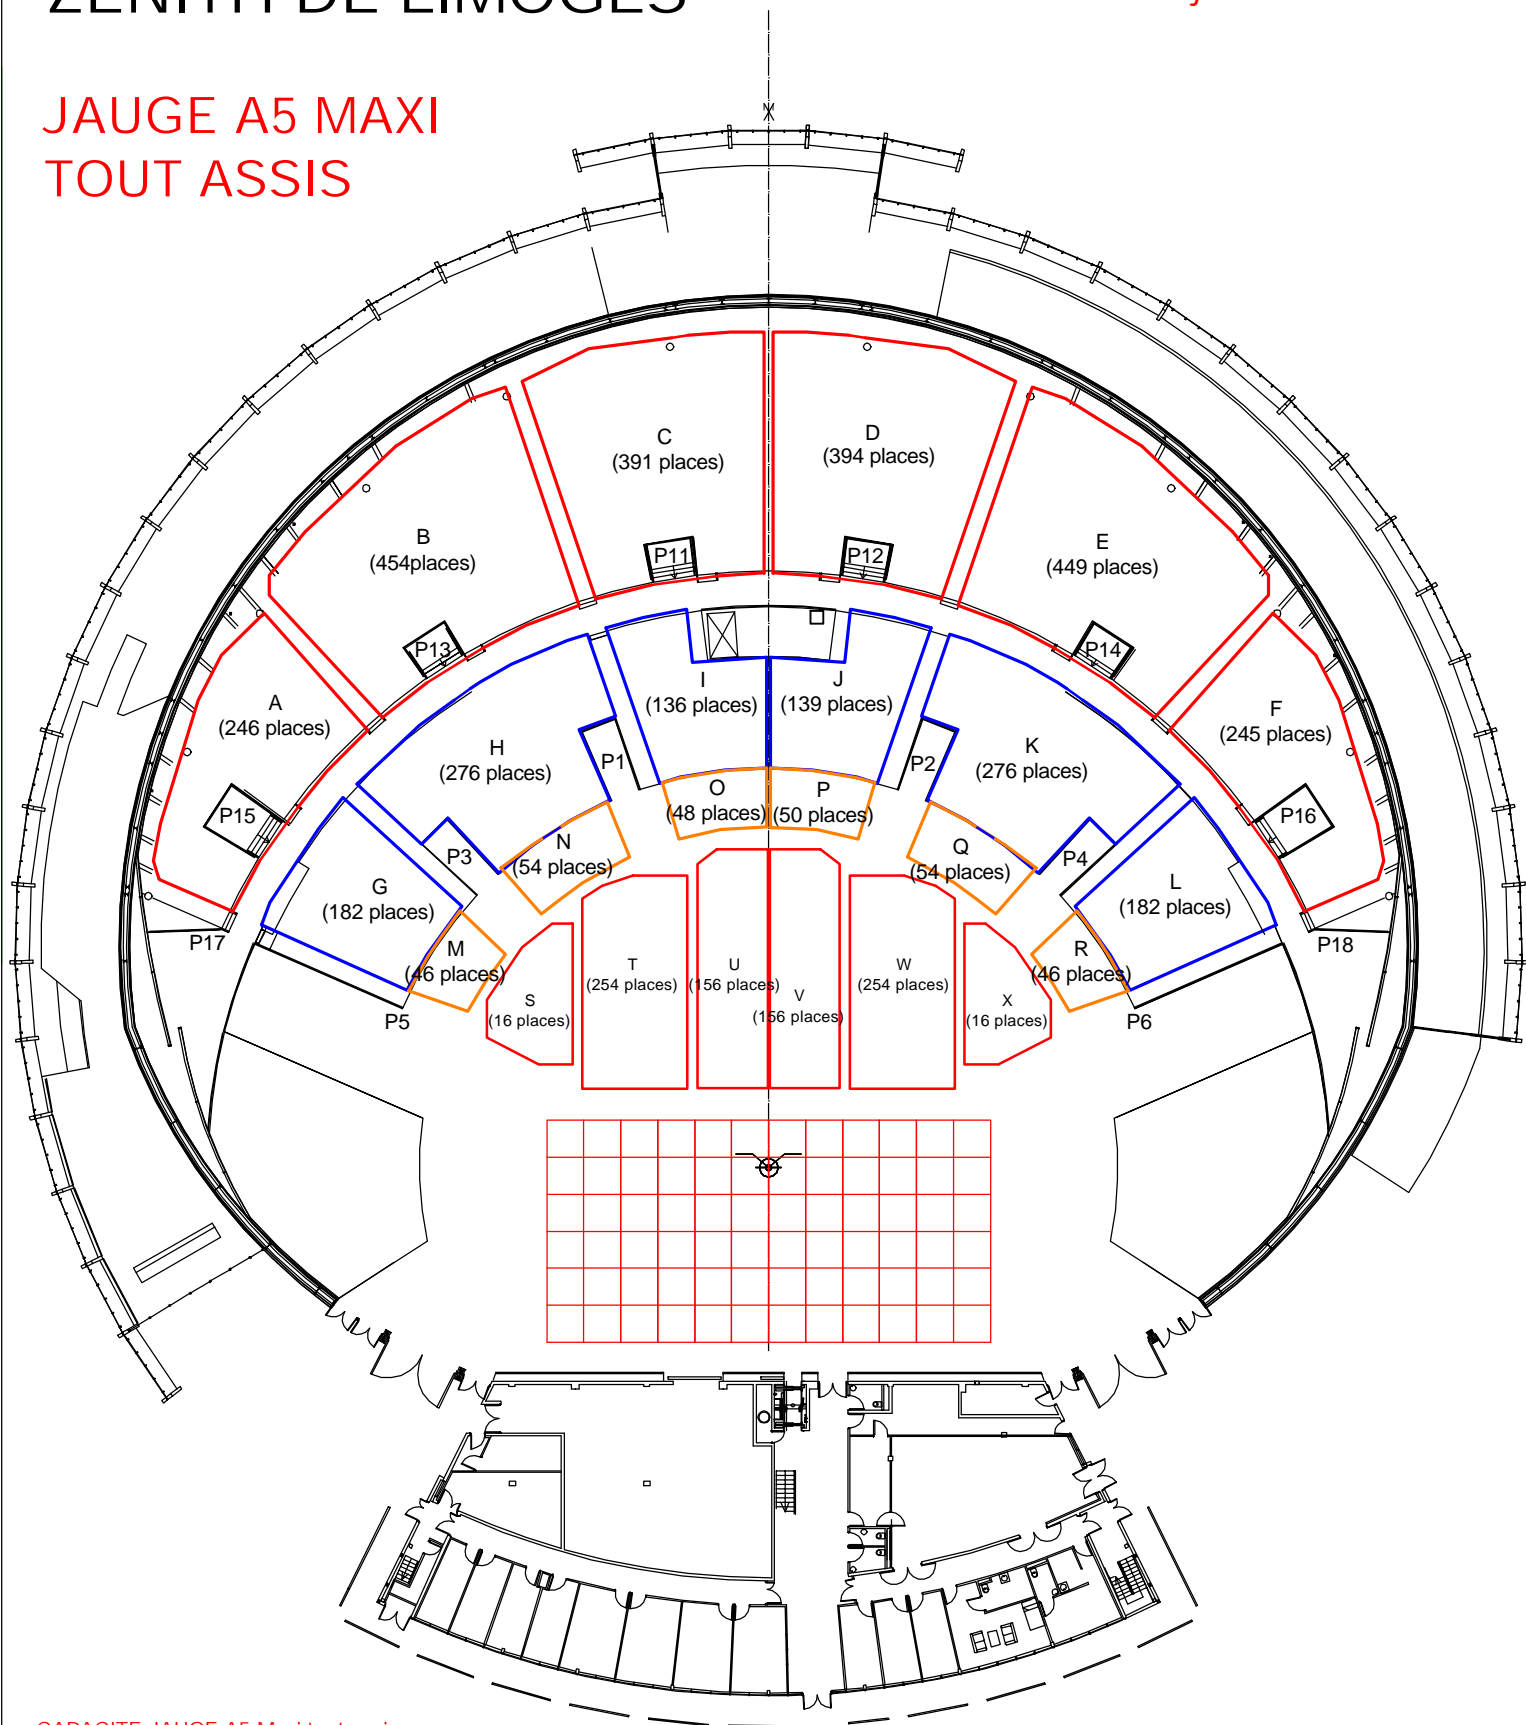

CAPACITE JAUGE A5 Maxi tout assis:

- gradin II : 2179 places
- gradin I : 1191 places (dont 30 PMR et 30 Acc)
- tribune : 298 places
- parterre assis : 844 places
- TOTAL : 4512 places

scène représentée : 12 mailles (29,28m) x 6 mailles (14,64m)

0 10m

Ech 1/500 (A4)