


ZENITH DE LIMOGES

Mise à jour 23 MARS 2007

JAUGE D1 PETITE ASSIS/DEBOUT

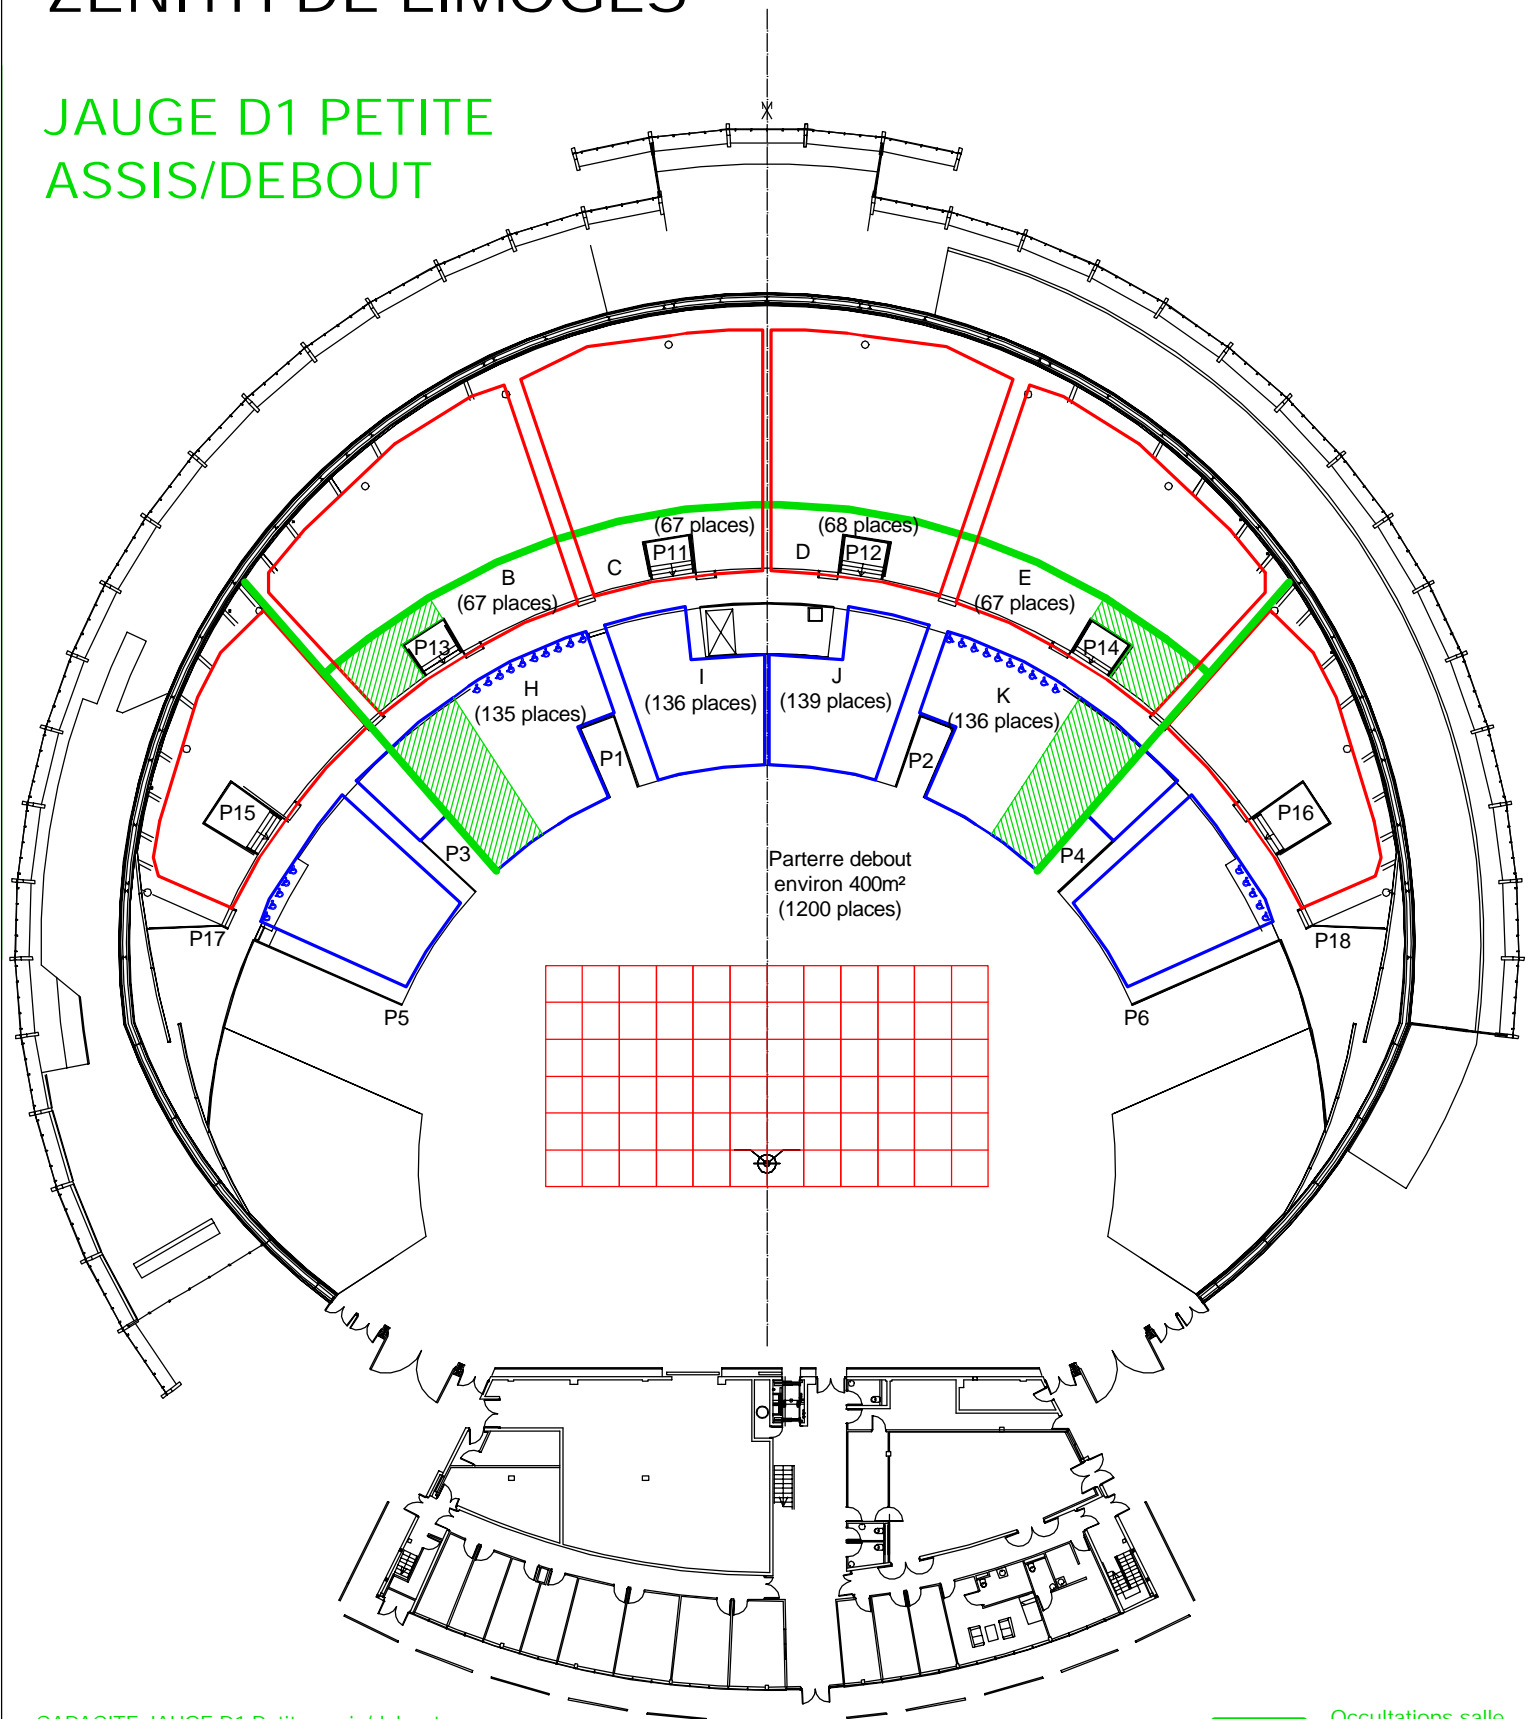

CAPACITE JAUGE D1 Petite assis/debout :
- gradin II : 269 places
- gradin I : 546 places (dont 20 PMR et 20 Acc).
- parterre debout: 1200 places
TOTAL : 2015 places

— Occultations salle

▨ Sièges banchés

0 10m

Ech 1/500 (A4)