


ZENITH DE LIMOGES

Mise à jour 23 MARS 2007

JAUGE D2 MOYENNE ASSIS/DEBOUT

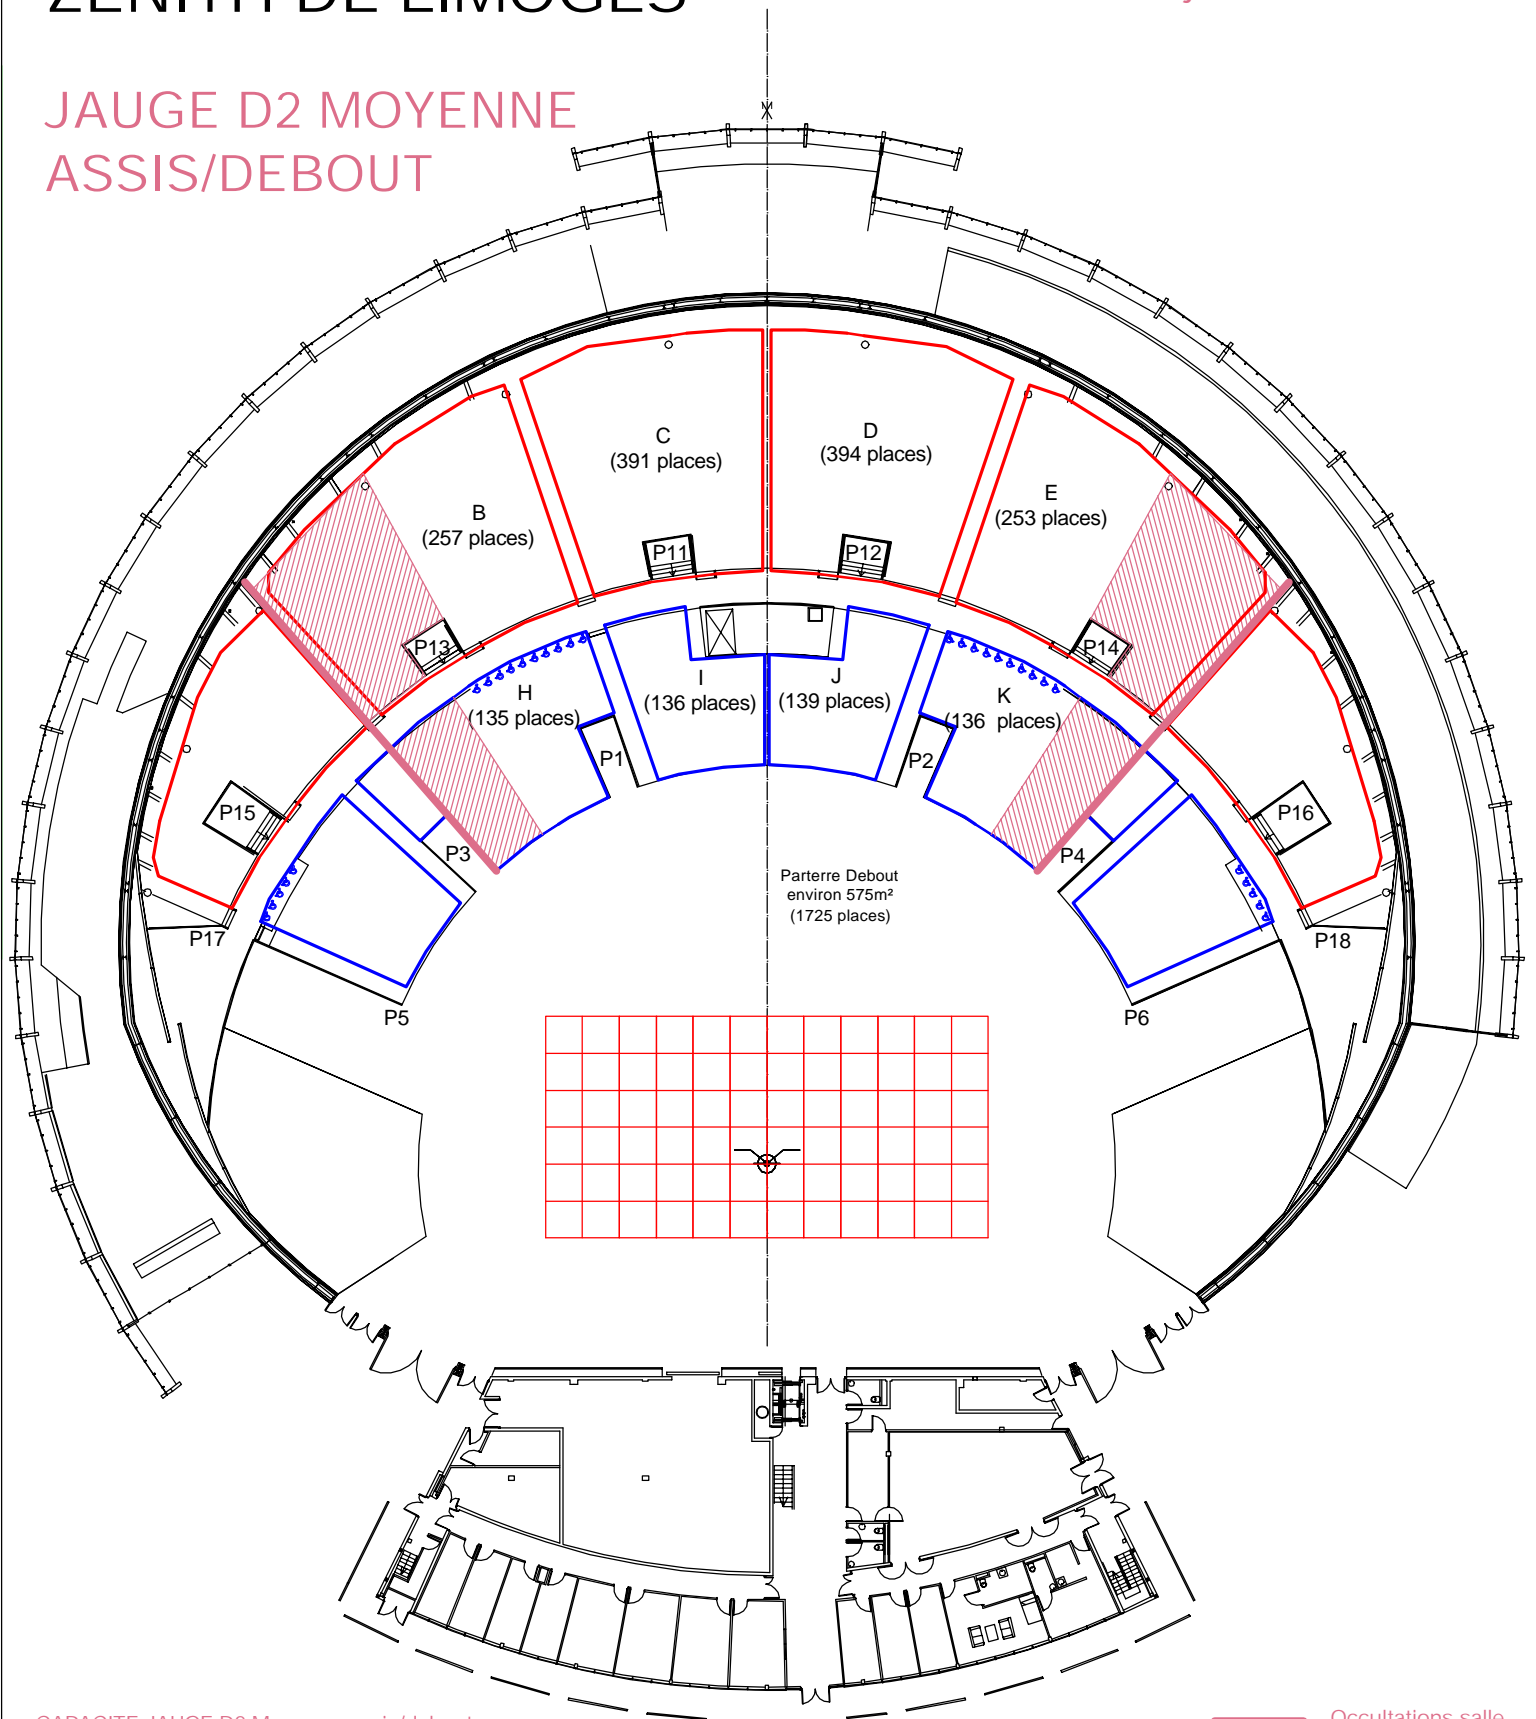

CAPACITE JAUGE D2 Moyenne assis/debout:

- gradin II : 1295 places
- gradin I : 545 places (dont 20 PMR et 20 Acc)
- parterre debout : 1725 places
- TOTAL : 3565 places

— Occultations salle

▨ Sièges banchés

0 10m

Ech 1/500 (A4)